



Anlage 1

Geltungsbereich des
Satzung
(Sanierungsgebiet)

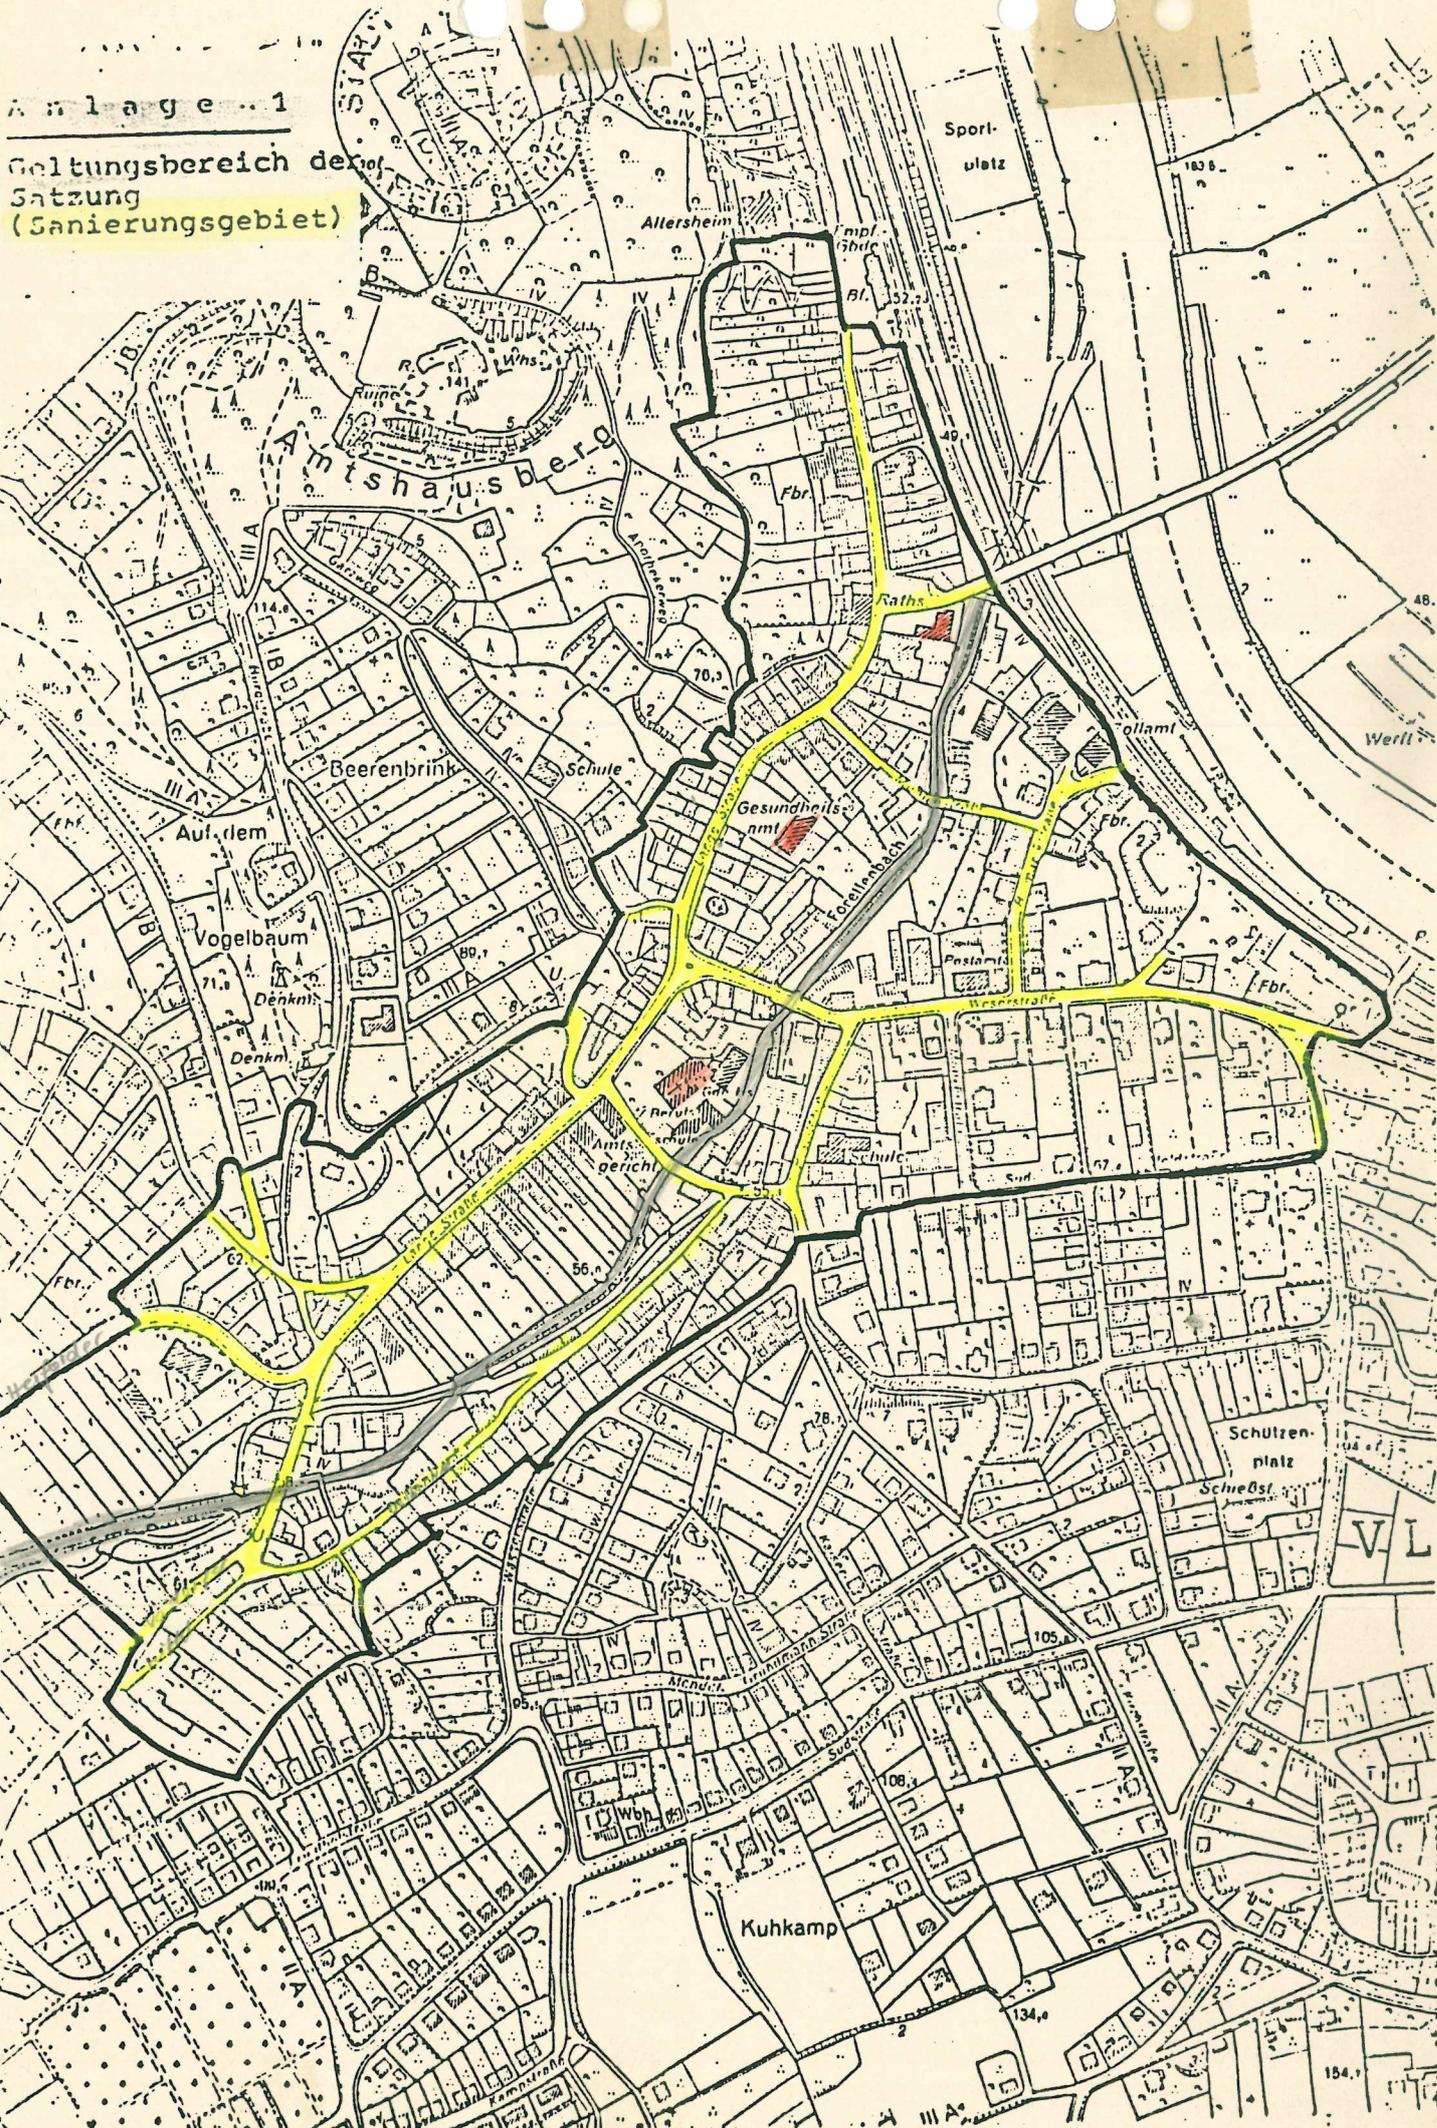

Schutzzonen A u. B

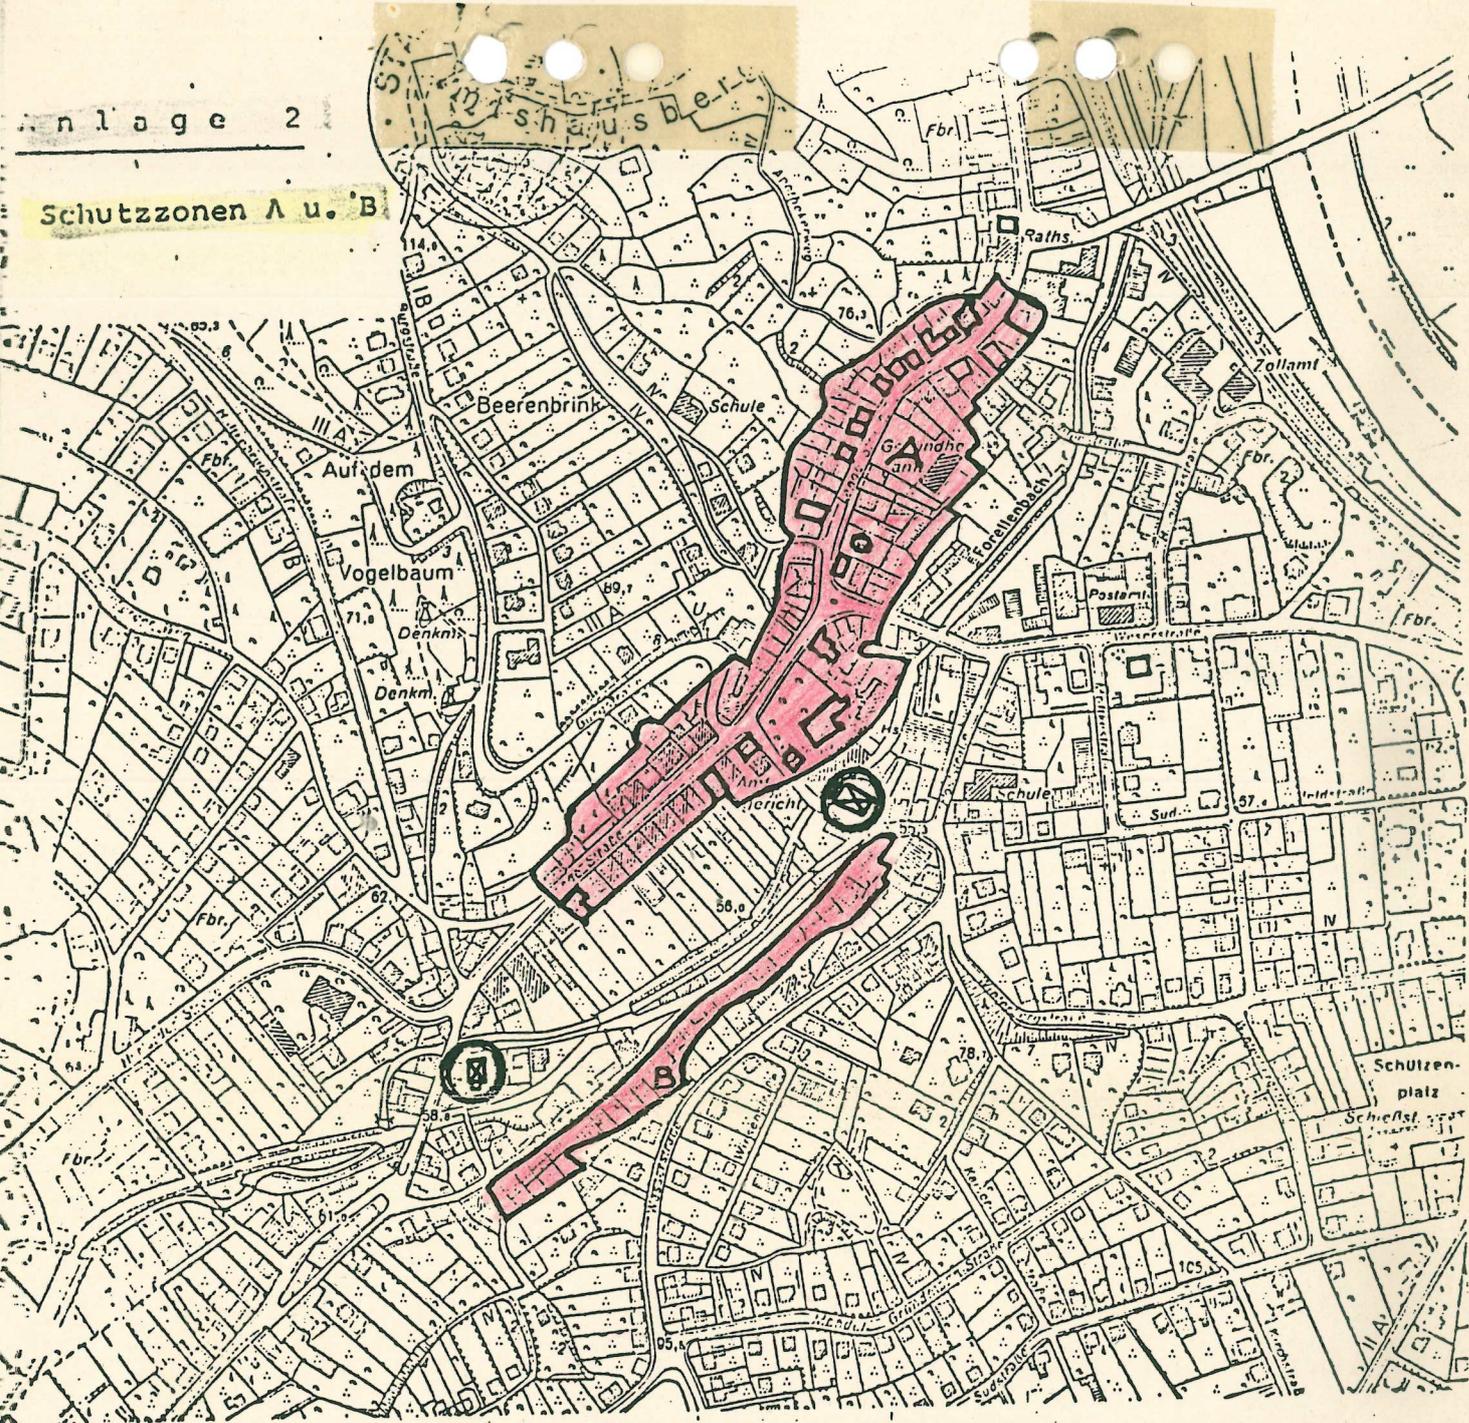

*lange Str
Delbrinkstr*

- Abgrenzung des räumlichen Geltungsbereiches X
-  Baudenkmale, die unbedingt zu erhalten sind
-  Kunst-, bau- und kulturhistorisch erhaltenswerte Gebäude X
-  Erhaltenswerte Gebäude, die bei Abbruch wiedererrichtet werden sollen